


E 526857 m

N 5733923 m



N 5733054 m

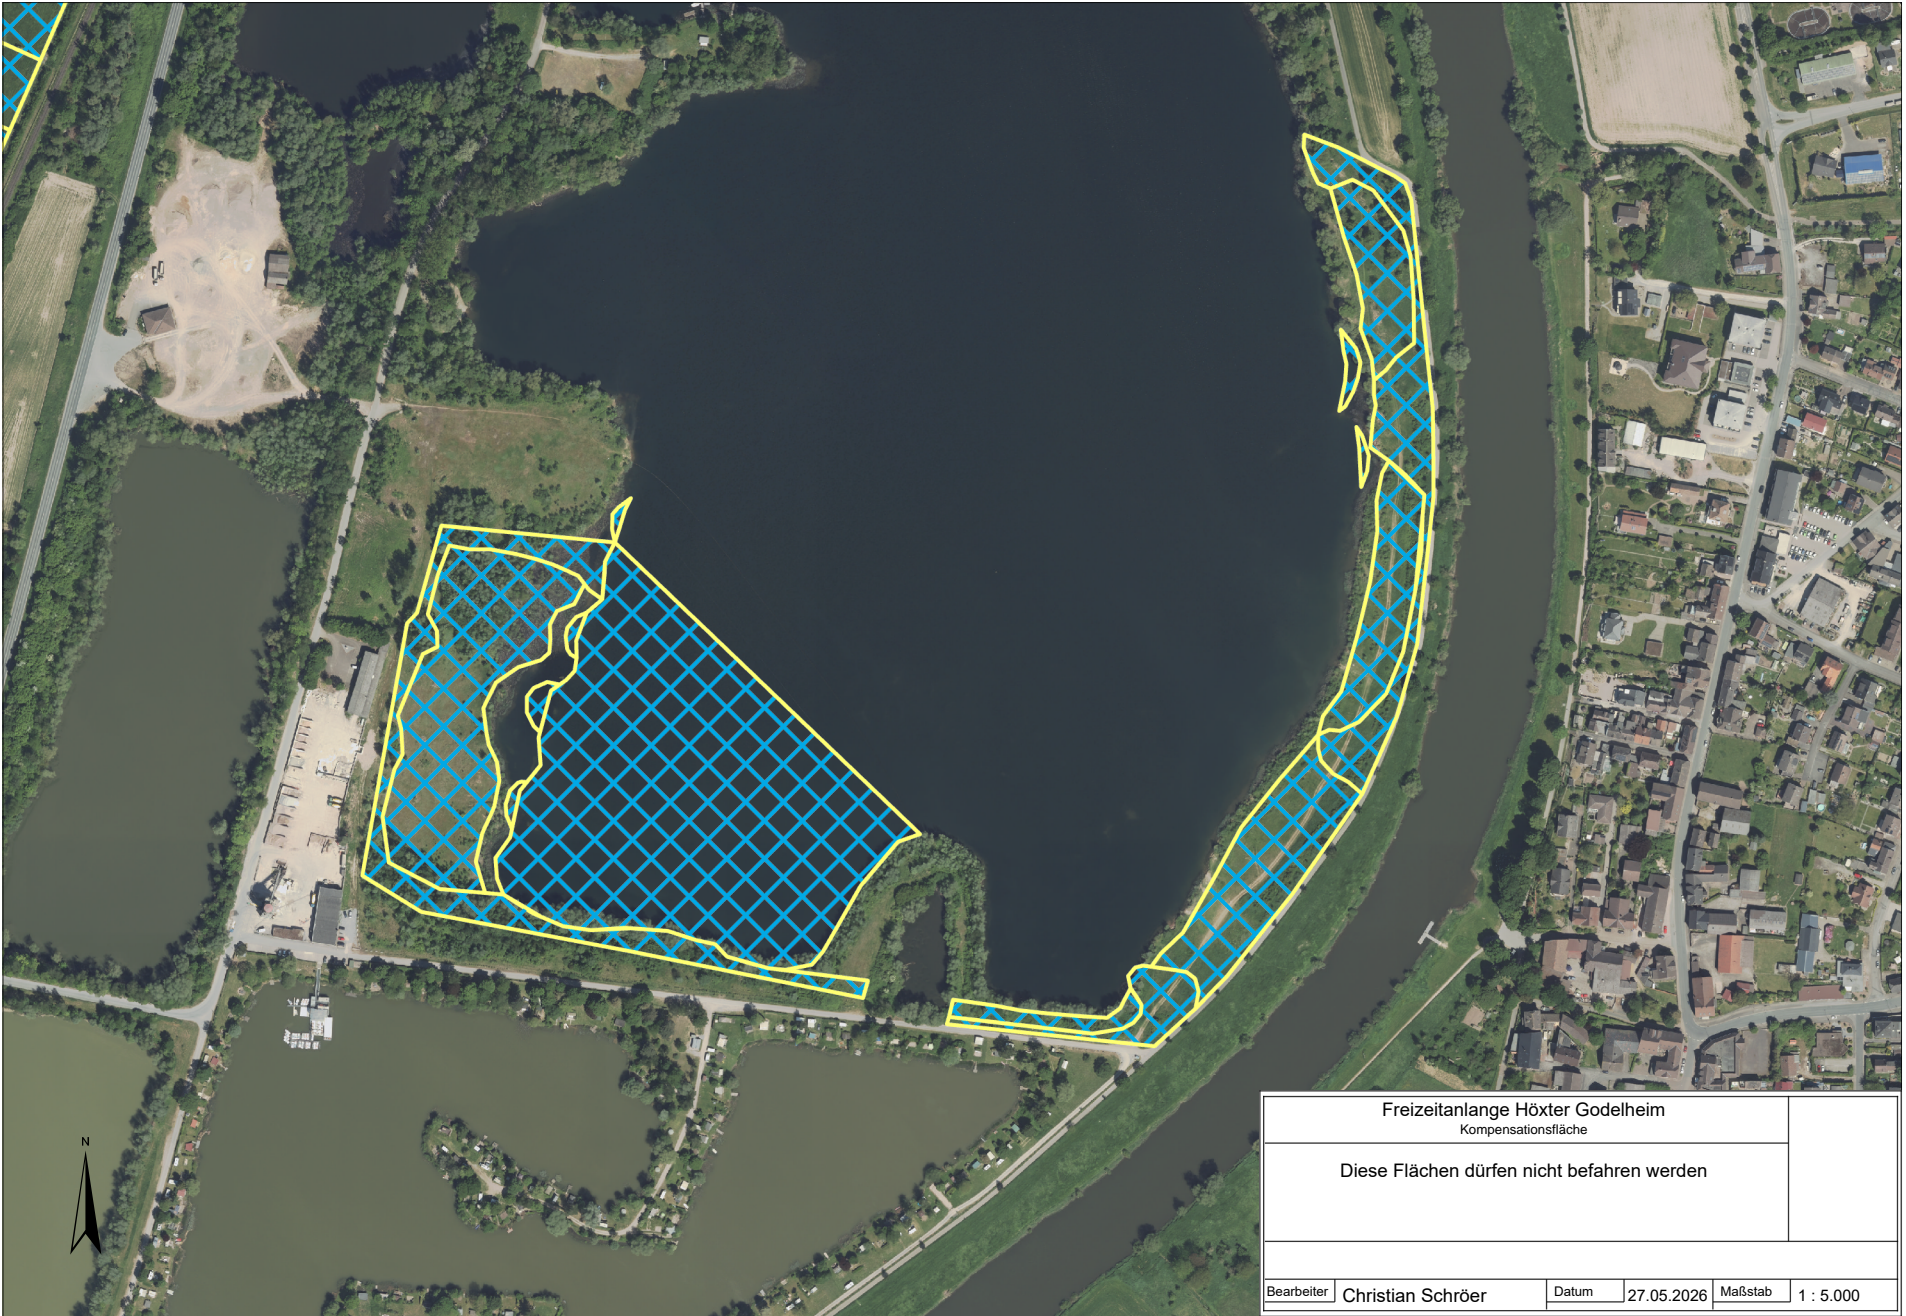

E 525601 m

Freizeitanlage Höxter Godelheim			
Kompensationsfläche			
Diese Flächen dürfen nicht befahren werden			
Bearbeiter	Christian Schröder	Datum	27.05.2026
Maßstab	1 : 5.000		